

SAN LEOPOLDO

REGIONE	Friuli Venezia Giulia		
PROVINCIA	Udine		
COMUNE	S. Leopoldo, pressi di Pontebba		
ALTITUDINE	580 m slm	ESPOSIZIONE	S-SW
		INCLINAZIONE	32 °
		PENDENZA ALVEO	%
VERSANTE	<input checked="" type="checkbox"/>	SCARPATE STRADALI E FERROVIARIE	<input checked="" type="checkbox"/>
		SPONDA	<input type="checkbox"/> i

TIPOLOGIA OPERA	
<ul style="list-style-type: none"> • terre rinforzate verdi • viminate vive seminterrate 	<ul style="list-style-type: none"> • fosso di guardia in georete bitumata e inerbita • idrosemina, messa a dimora di alberi e arbusti


OBIETTIVO DELL'INTERVENTO
Spostamento strada comunale, ricomposizione scarpate stradali e di raccordo sopra e lateralmente al tratto in artificiale dell'imbocco della galleria, consolidamento scarpate ferroviarie, rivegetazione superfici movimentate, canalizzazione acque superficiali

SPECIE VEGETALI IMPIEGATE
<i>Pinus sp., Fraxinus excelsior, F. ornus, Ulmus glabra, Acer pseudoplatanus, Tilia platyphyllos, Ostrya carpinifolia, Laburnum alpinum, Amelanchier ovalis, Corylus avellana, Crataegus monogyna, Prunus spinosa, Cornus sanguinea, Ligustrum vulgare, Euonymus europaeus, Viburnum lantana, V. opulus, Salix caprea, S. purpurea, S. eleagnos.</i>


ASPETTI GEOLOGICI, GEOMORFOLOGICI ED IDROGEOLOGICI
Depositi sciolti, costituiti da materiali di riporto frammisti a materiale di origine detritica, poggianti su substrato costituito da dolomie cariate della Formazione a Bellerophon

DIMENSIONI DELL'INTERVENTO
42.000 m ² (700 m x 60 m).


PERIODO D'INTERVENTO
Novembre 1999

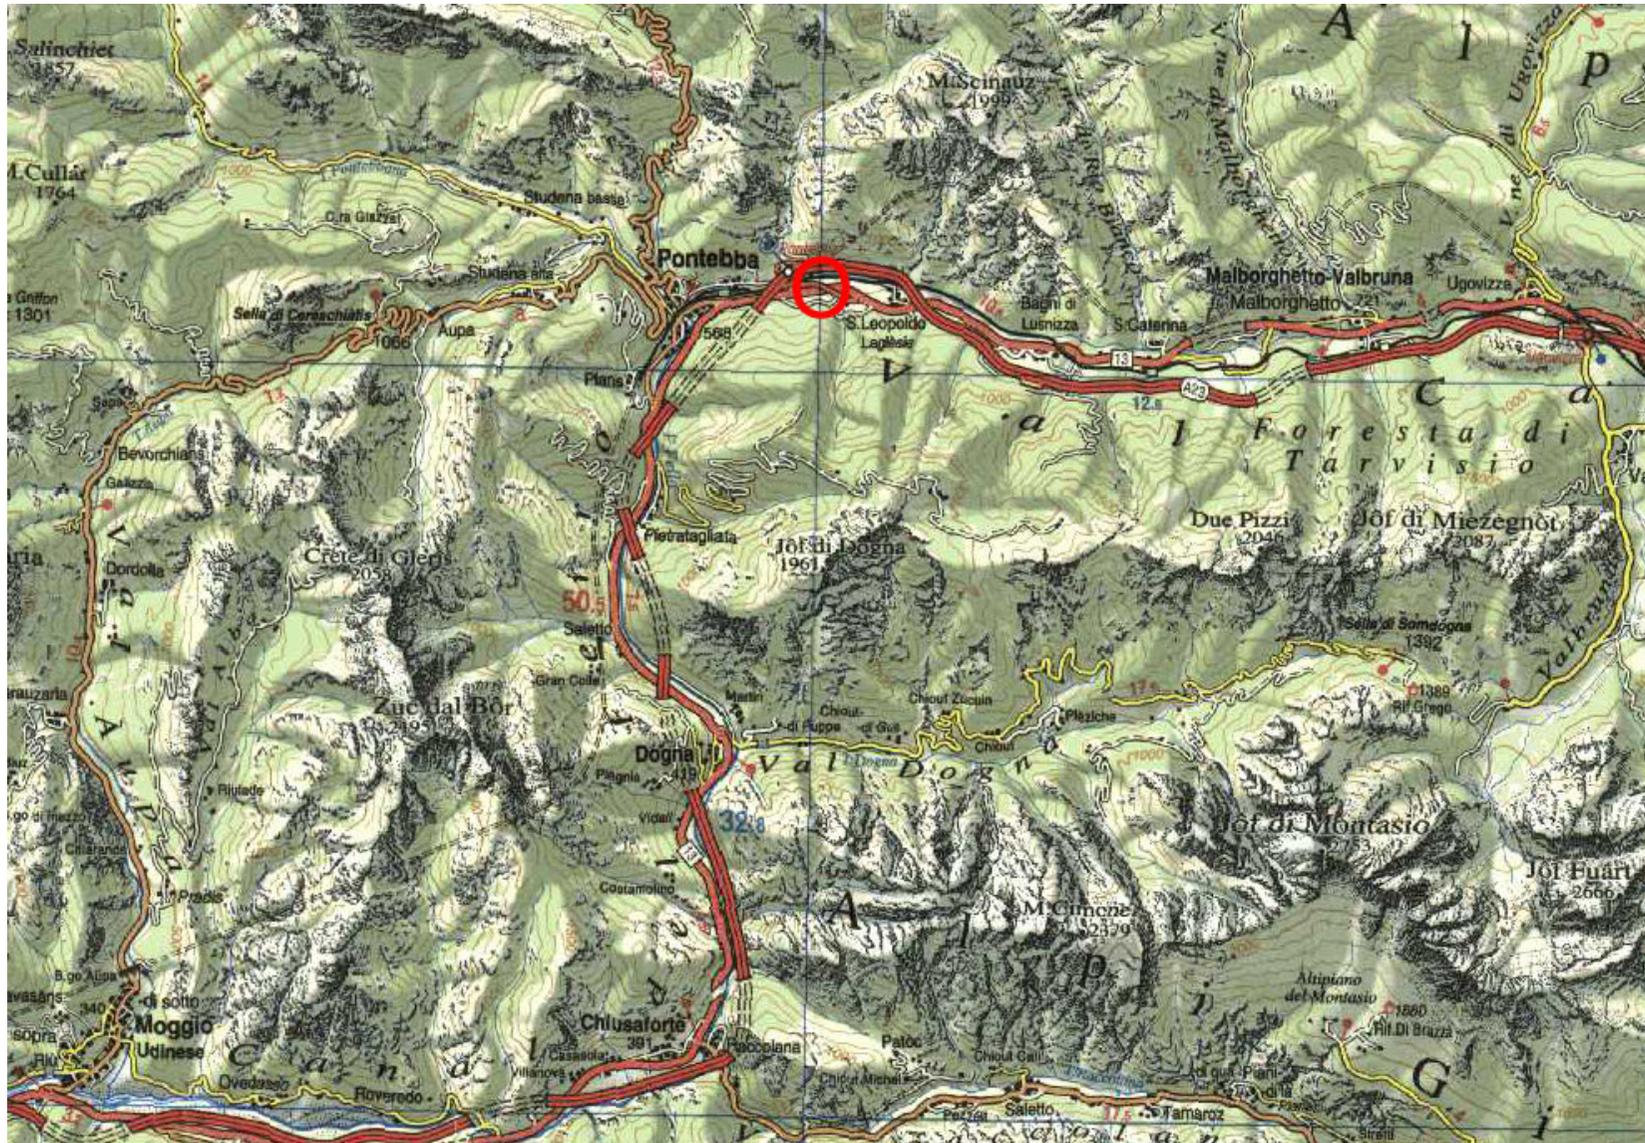

Inquadramento dell'area; estratto da cartografia Tabacco FVG 1:100.000

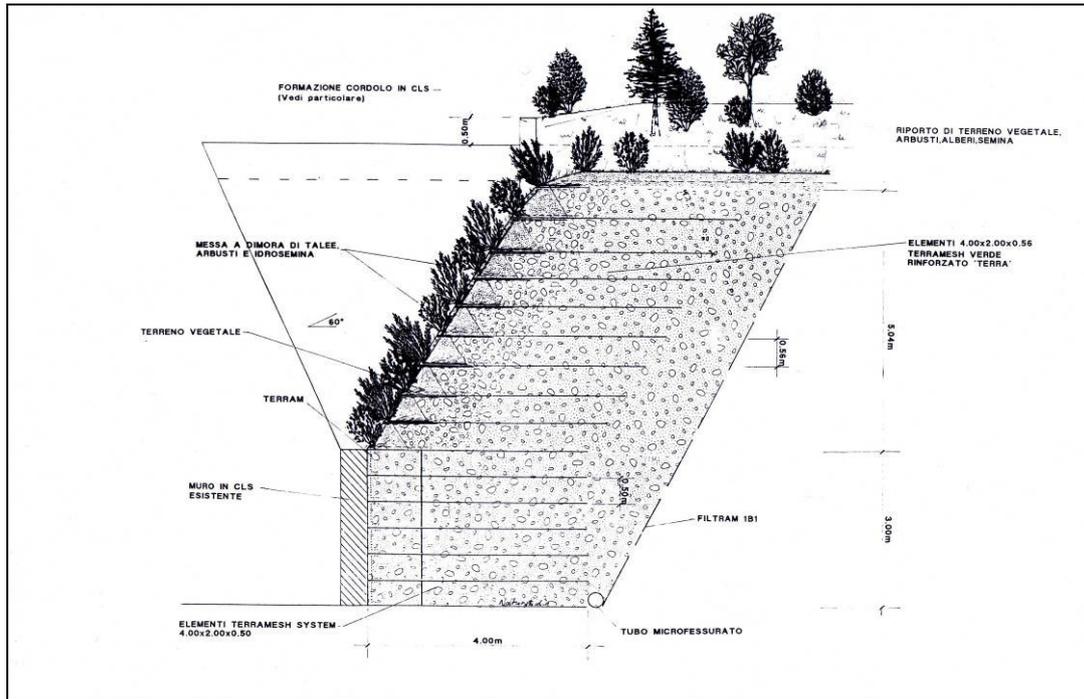

Sezione imbocco 1 – Terra rinforzata verde

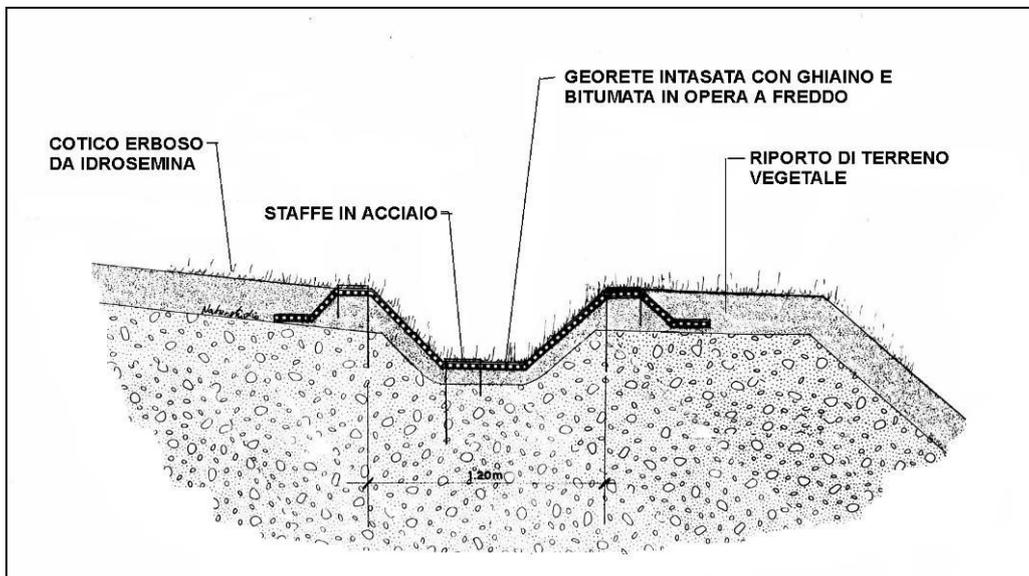

Sezione fosso di guardia/canaletta in georete tridimensionale sintetica bitumata ed inerbata



San Leopoldo, Imbocco I, agosto 1998



San Leopoldo, Imbocco I, agosto 1998



San Leopoldo, Imbocco I, agosto 1998



Canaletta in geostuoia tridimensionale sintetica bitumata, Ferrovie Pontebbana, imbocco I, San Leopoldo (UD), 2000



Viminate vive presso imbocco I Ferrovia Pontebbana San Leopoldo (UD), 1999



Viminate vive presso imbocco I Ferrovia Pontebbana San Leopoldo (UD), 1999



San Leopoldo, Imbocco I, 2000



San Leopoldo, Imbocco I, agosto 2006; a sinistra l'area oggetto di piantagione di alberi e idrosemina, a destra la canaletta bitumata completamente rinverdita